


Road to the **USOCC**

Kristian Kuoksa

FUNDRAISER

YHDEN KIEKON KILPAILU

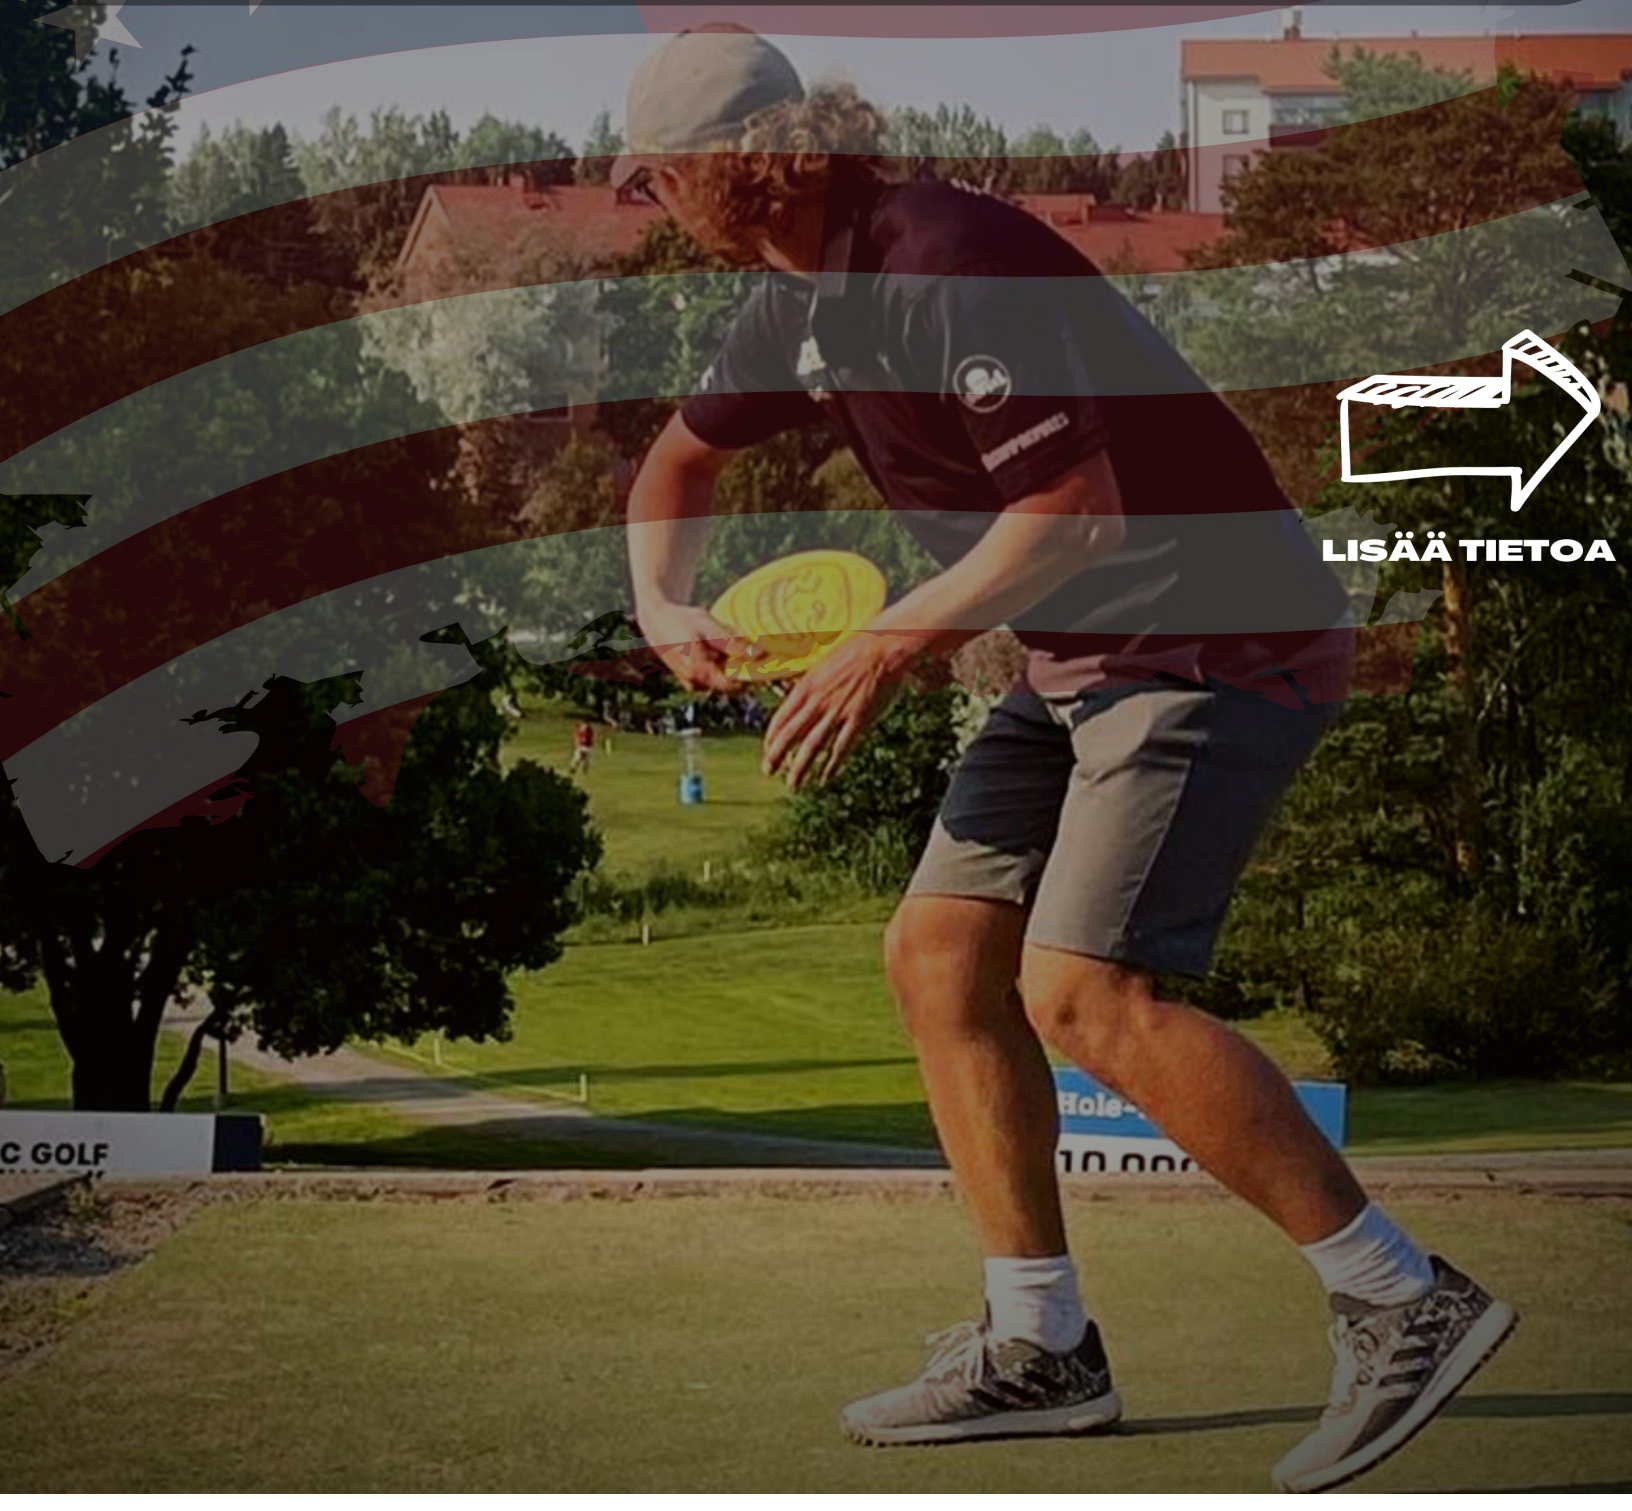

LISÄÄ TIETOA

C GOLF

Hole-
10.000

Kisalayout:

Käytössä on 21 väylän layout, joka mukailee kiinteää layouttia siten, että kaikki muut paitsi par3 -väylät on jaettu kahdeksi väyläksi: ensimmäinen väylä kiinteältä tiiltä irtokoriin, toinen väylä väliaikaiselta tiiltä kiinteään koriin. Kaikki kiinteän layoutin ob:t ja mandot ovat voimassa väylän 13 mandoa lukuun ottamatta. Väliaikaiset tiipaikat on merkitty kahdella ob-tolpalla.

Väylä 1: Kiinteä 1

Väylä 2: Kiinteä 2

Väylä 3: kiinteä 3

Väylä 4: tii 4, irtokori

Väylä 5: droppari 4, kori 4, ob:t ja mando kiinteän 4 mukaisesti, mandomiss: re-tee+rankku

Väylä 6: kiinteä 5

Väylä 7: kiinteä 6

Väylä 8: tii 7, irtokori

Väylä 9: väliaikainen tii, kori 7

Väylä 10: kiinteä 8

Väylä 11: kiinteä 9

Väylä 12: kiinteä 10

Väylä 13: kiinteä 11

Väylä 14: kiinteä 12

Väylä 15: tii 13, irtokori, mando ei voimassa

Väylä 16: irtotii, kori 13

Väylä 17: kiinteä 14

Väylä 18: kiinteä 15

Väylä 19: kiinteä 16

Väylä 20: kiinteä 17

Väylä 21: kiinteä 18