


# Layout WT #08 Bielefeld, 10.08.2024

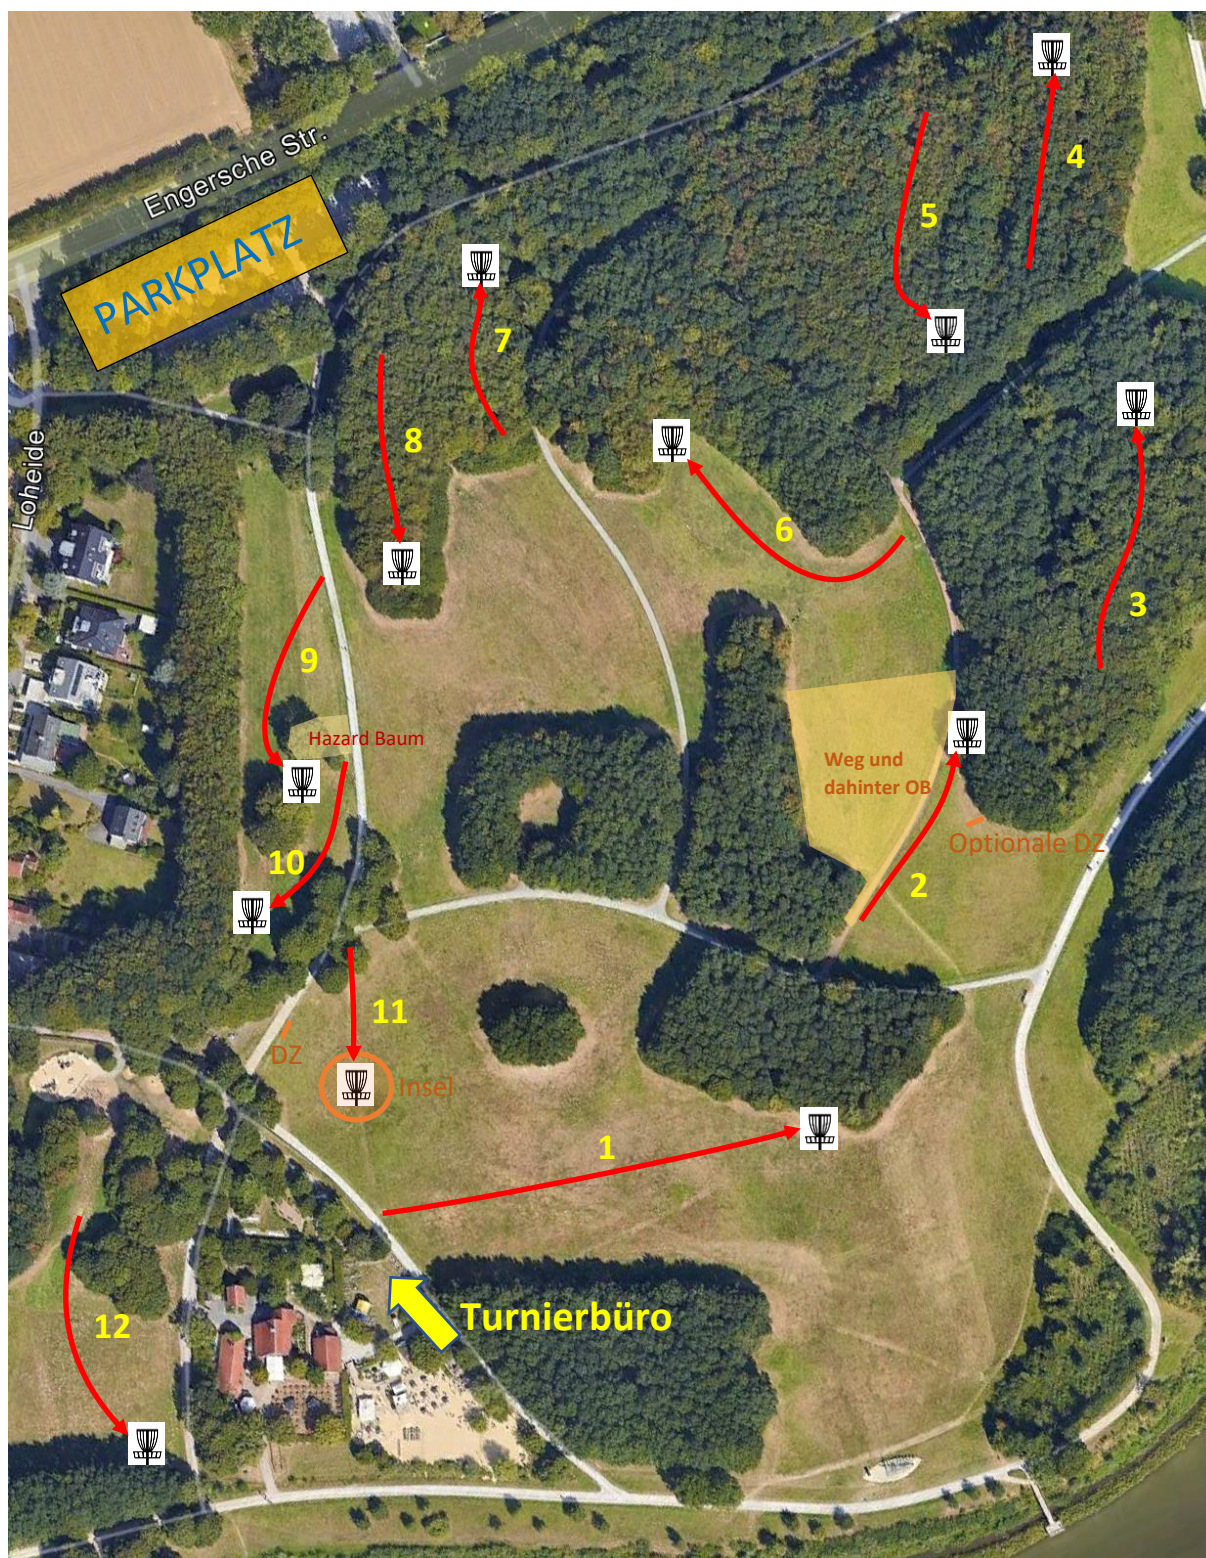

Bahn 1	Par 4	162m	Bahn 7	Par 3	50m
Bahn 2	Par 3	75m	Bahn 8	Par 3	61m
Bahn 3	Par 4	100m	Bahn 9	Par 3	79m
Bahn 4	Par 3	62m	Bahn 10	Par 3	71m
Bahn 5	Par 3	66m	Bahn 11	Par 3	45m
Bahn 6	Par 3	101m	Bahn 12	Par 3	95m

Bei allen angrenzenden Wegen gilt: Wege und darüber hinaus sind OB. Anzuwenden ist die normale OB Regel. Ausnahmen sind Bahn 2 und 11, dort befinden sich Dropzonen. Bahn 11, optionale DZ.